


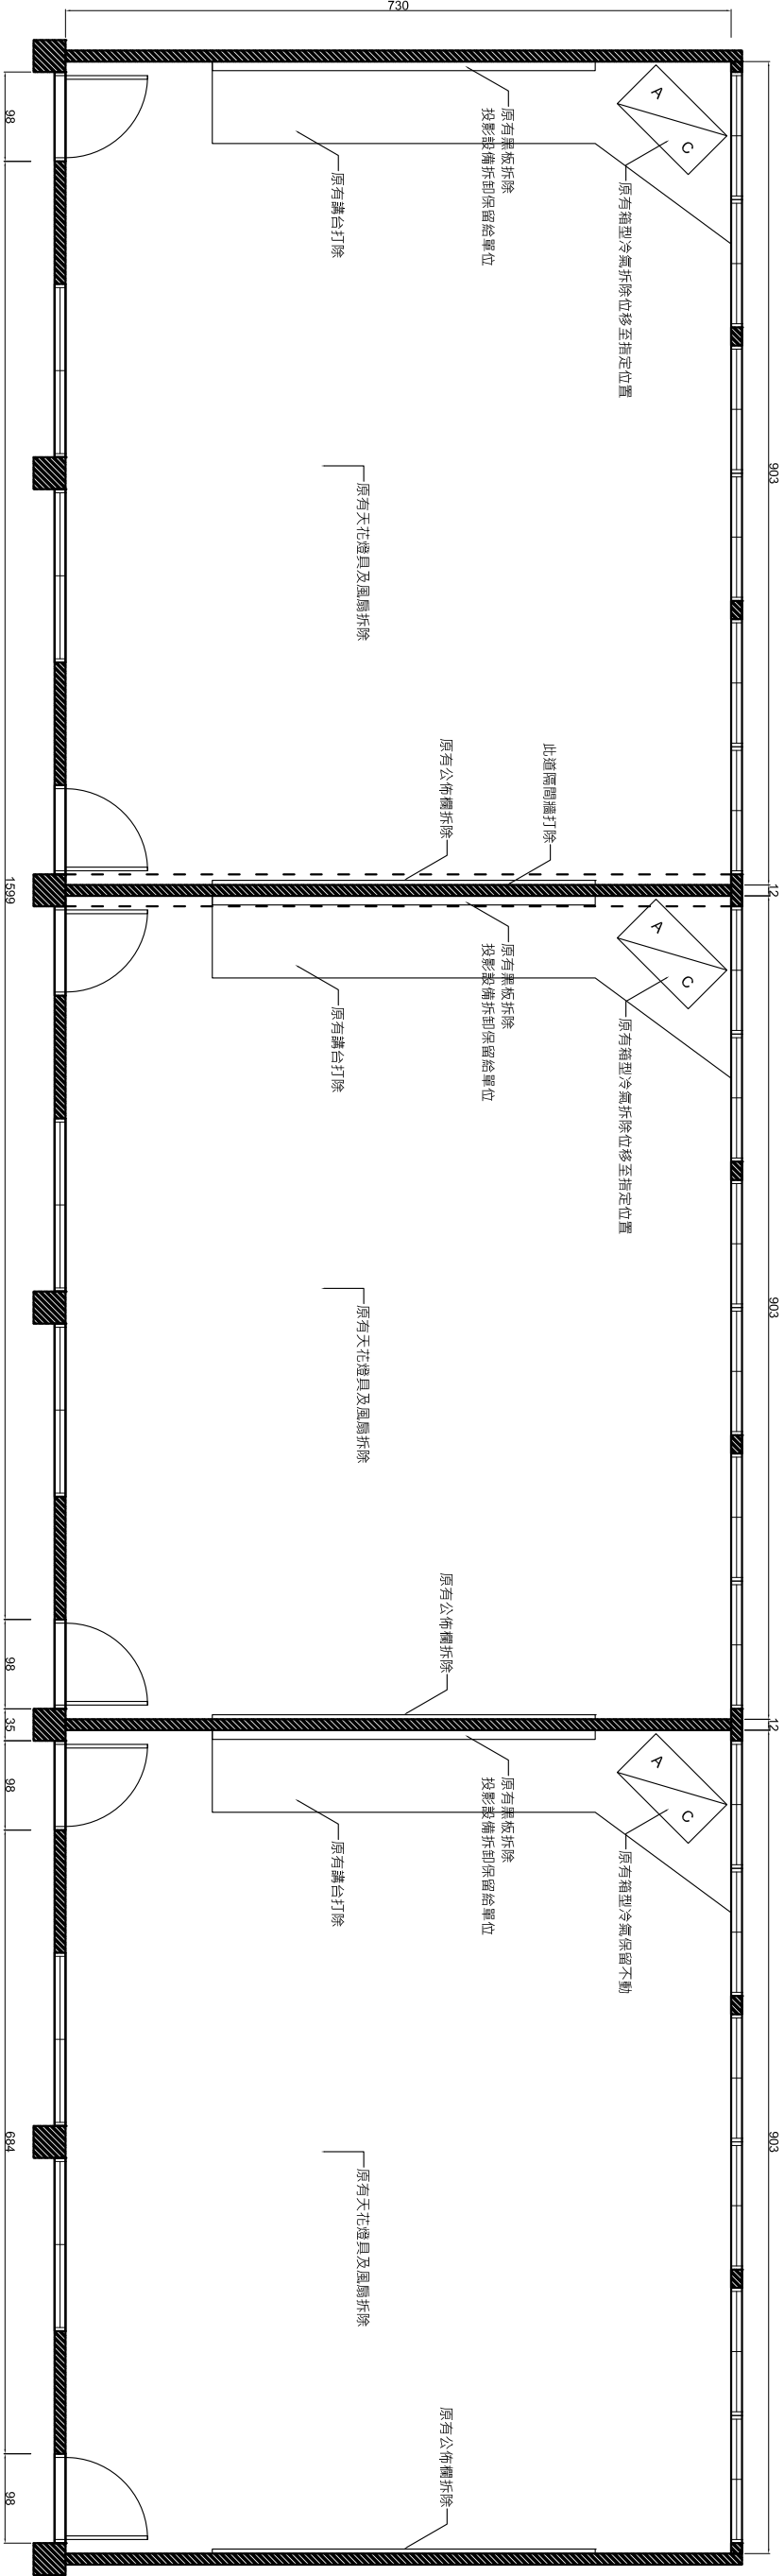


307教室

308教室

309教室



禾室 國際室內裝修工程有限公司	Project Name.	恆毅中學忠孝三樓 輔導室建置工程	Drawing Title.	拆除圖	Designer.	Lynn	Scale.	S:1/80 CM	Date.	110/09/27	Drawing No.	A-01	Sheet No.	01 10	Remark.
-----------------	---------------	---------------------	----------------	-----	-----------	------	--------	-----------	-------	-----------	-------------	------	-----------	----------	---------

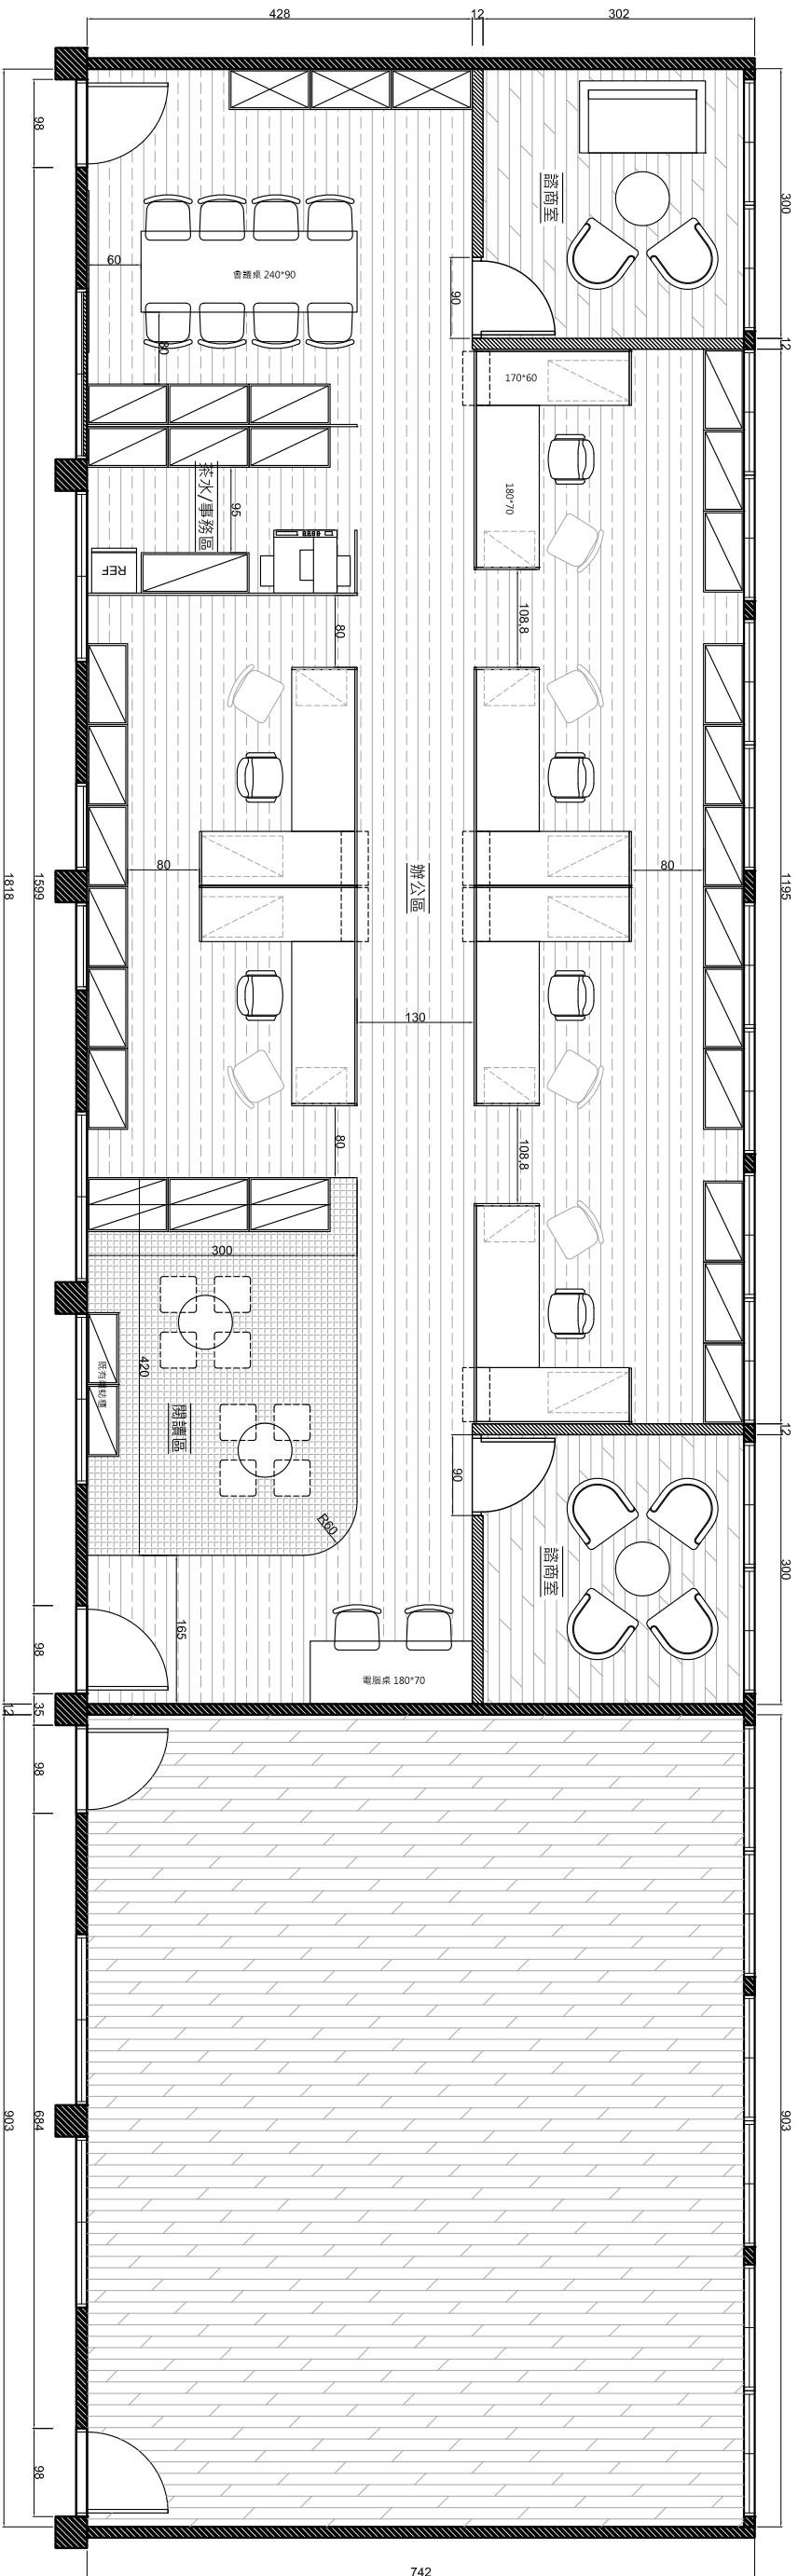

307-308 輔導室辦公室

309 多功能教室



永寧國際室內裝修工程有限公司	Project Name.	恆毅中學忠孝二樓輔導室建置工程														
	Drawing Title.	平面配置圖														
	Designer.	Lynn		Scale.	S:1/80 CM		Date.	110/09/27		Drawing No.	A-02		Sheet No.	02 		Remark.

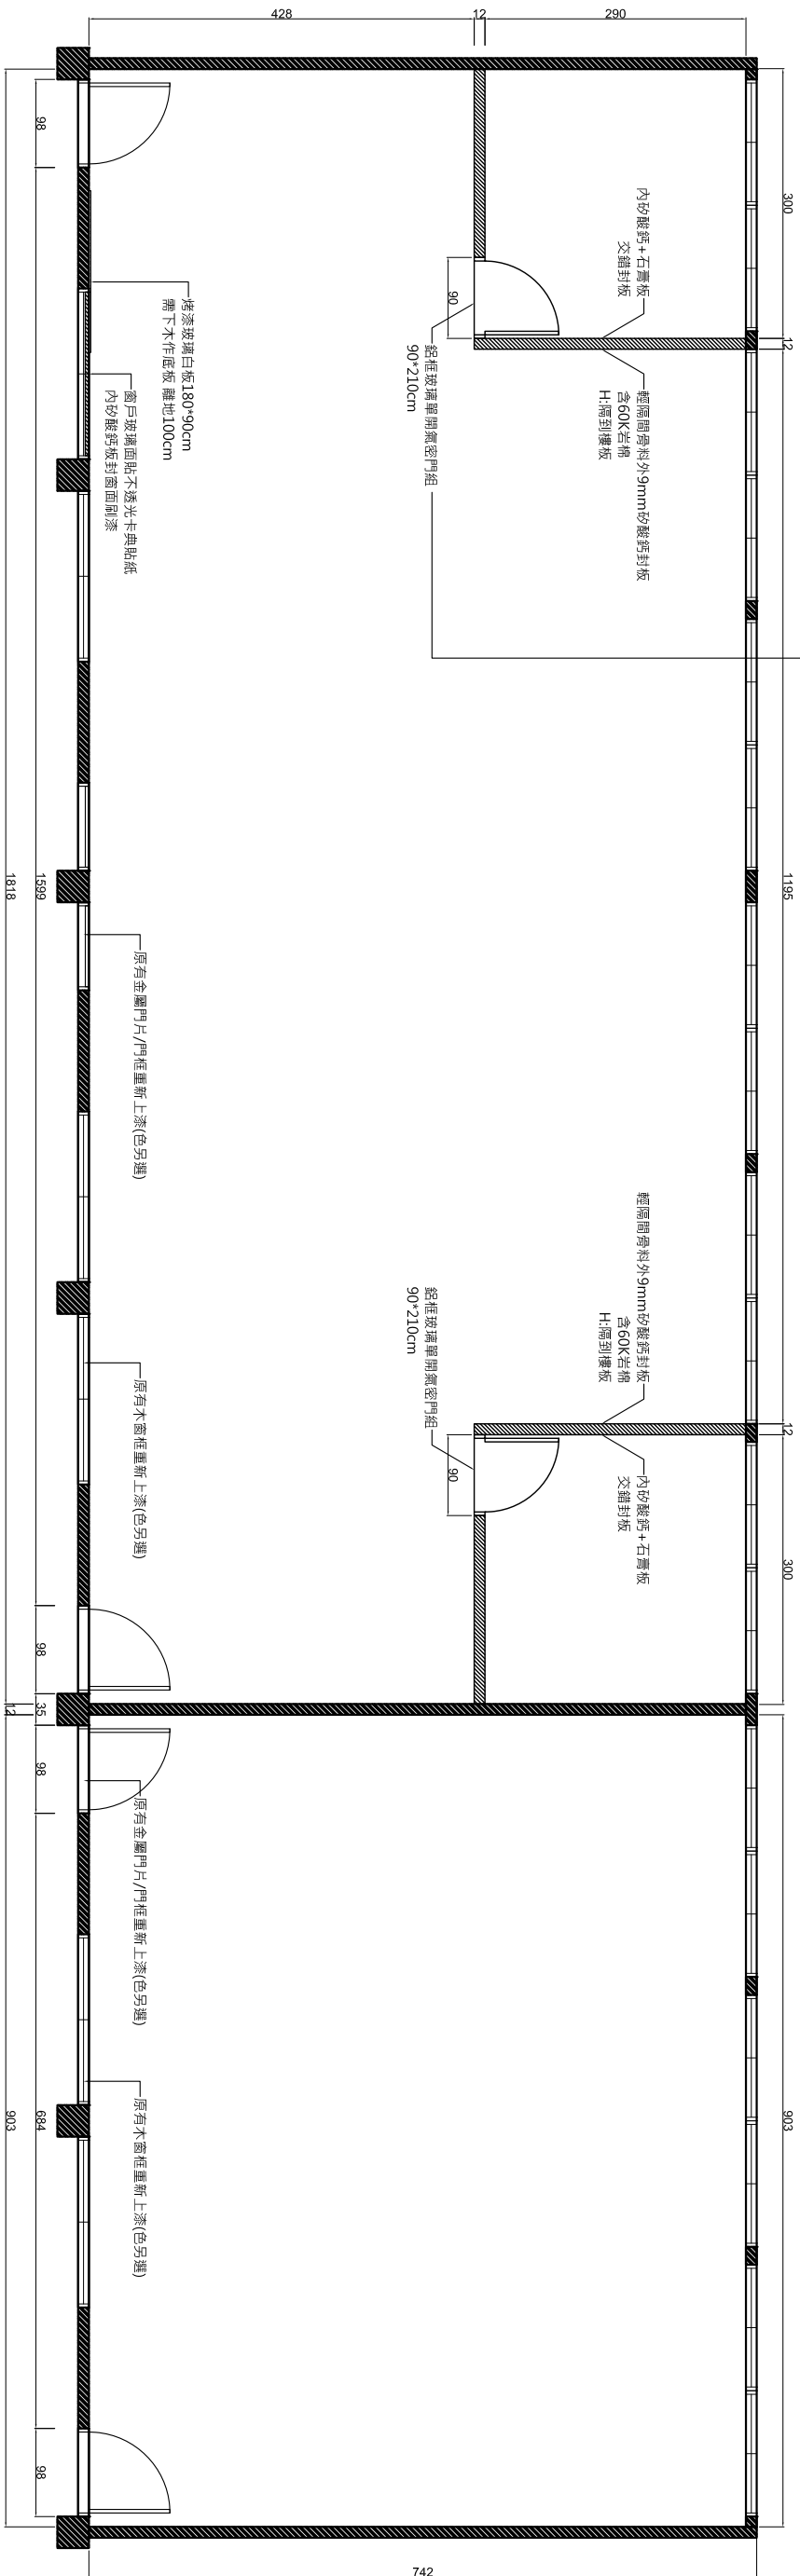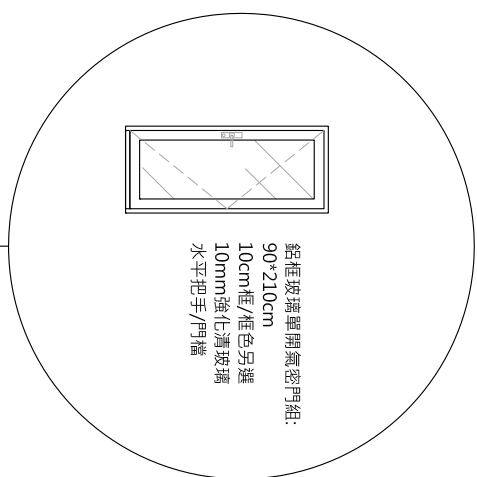

307-308 輔導室辦公室

309 多功能教室

永寧國際室內裝修工程有限公司	Project Name.	恆毅中學忠孝二樓 輔導室建置工程									
	Drawing Title.	隔間尺寸圖									
	Designer.	Lynn	Scale.	S:1/80 CM	Date.	110/09/27	Drawing No.	A-03	Sheet No.	03	Remark.
											

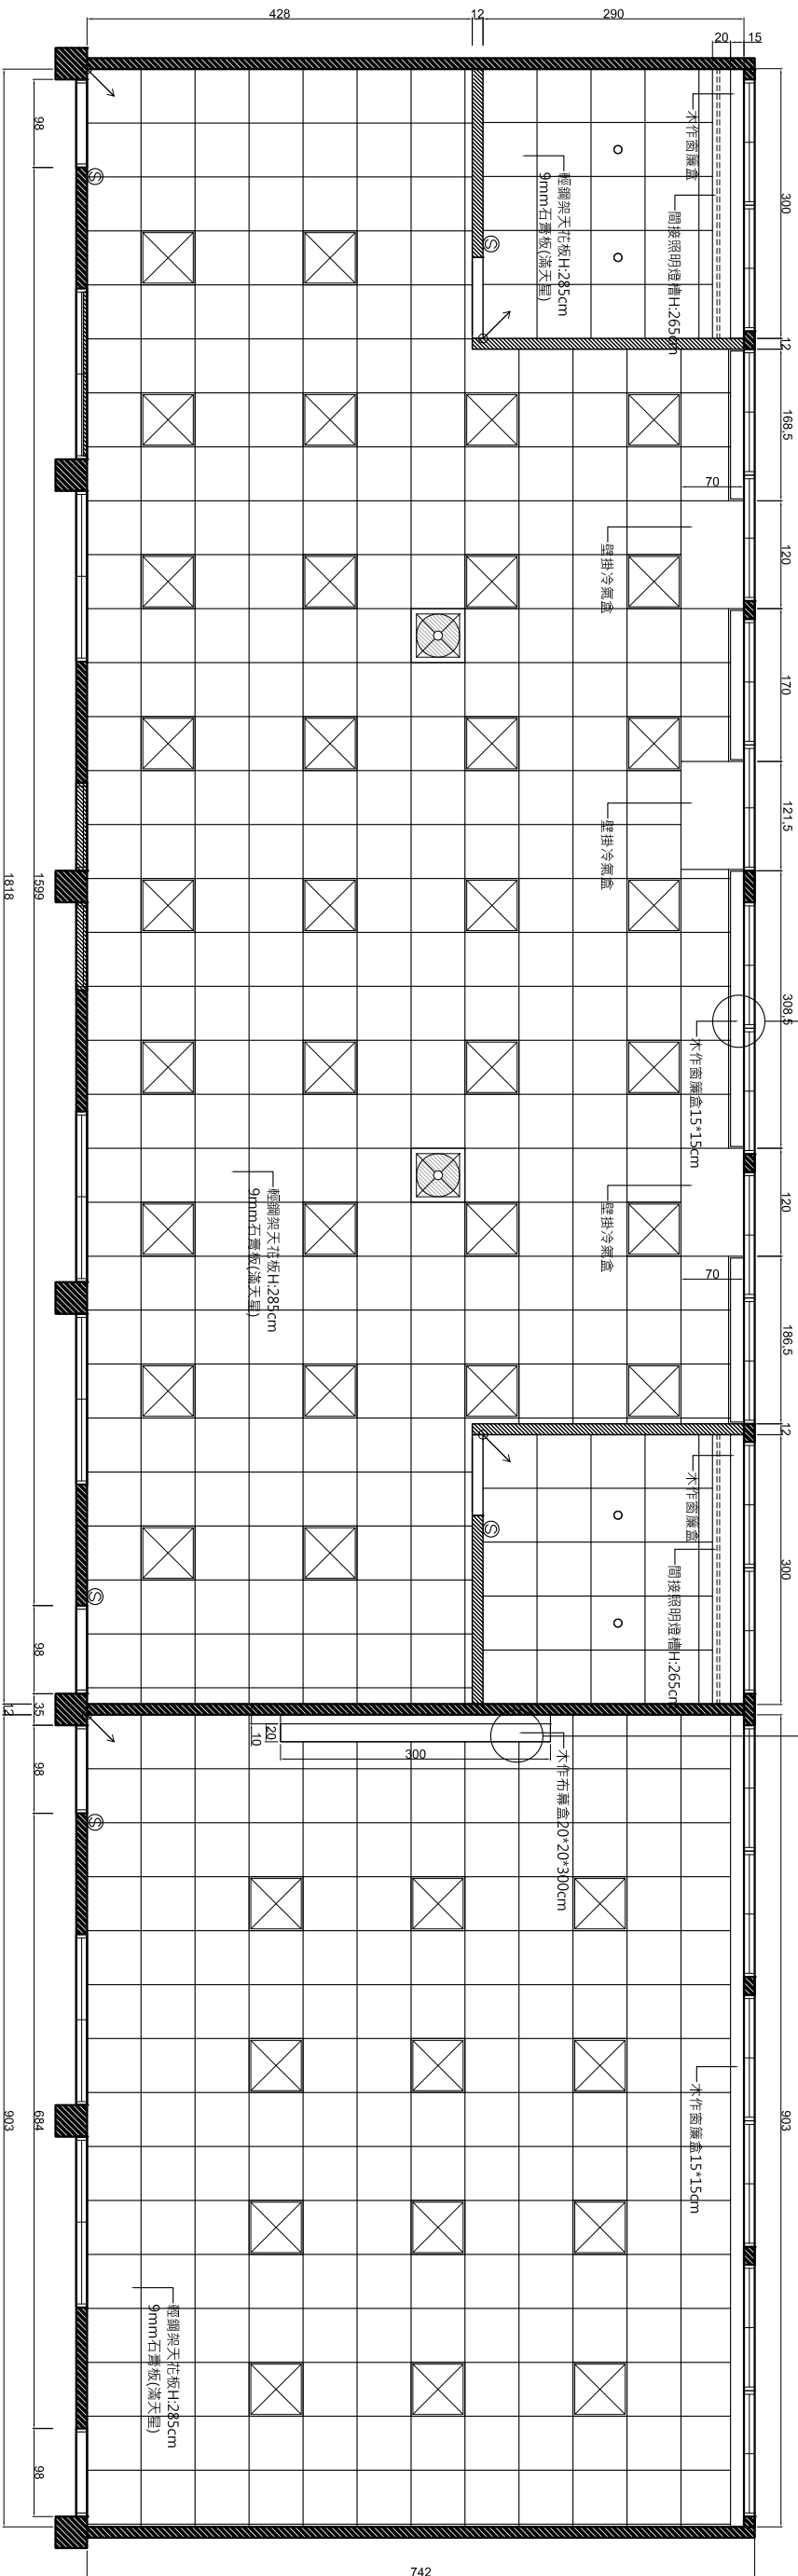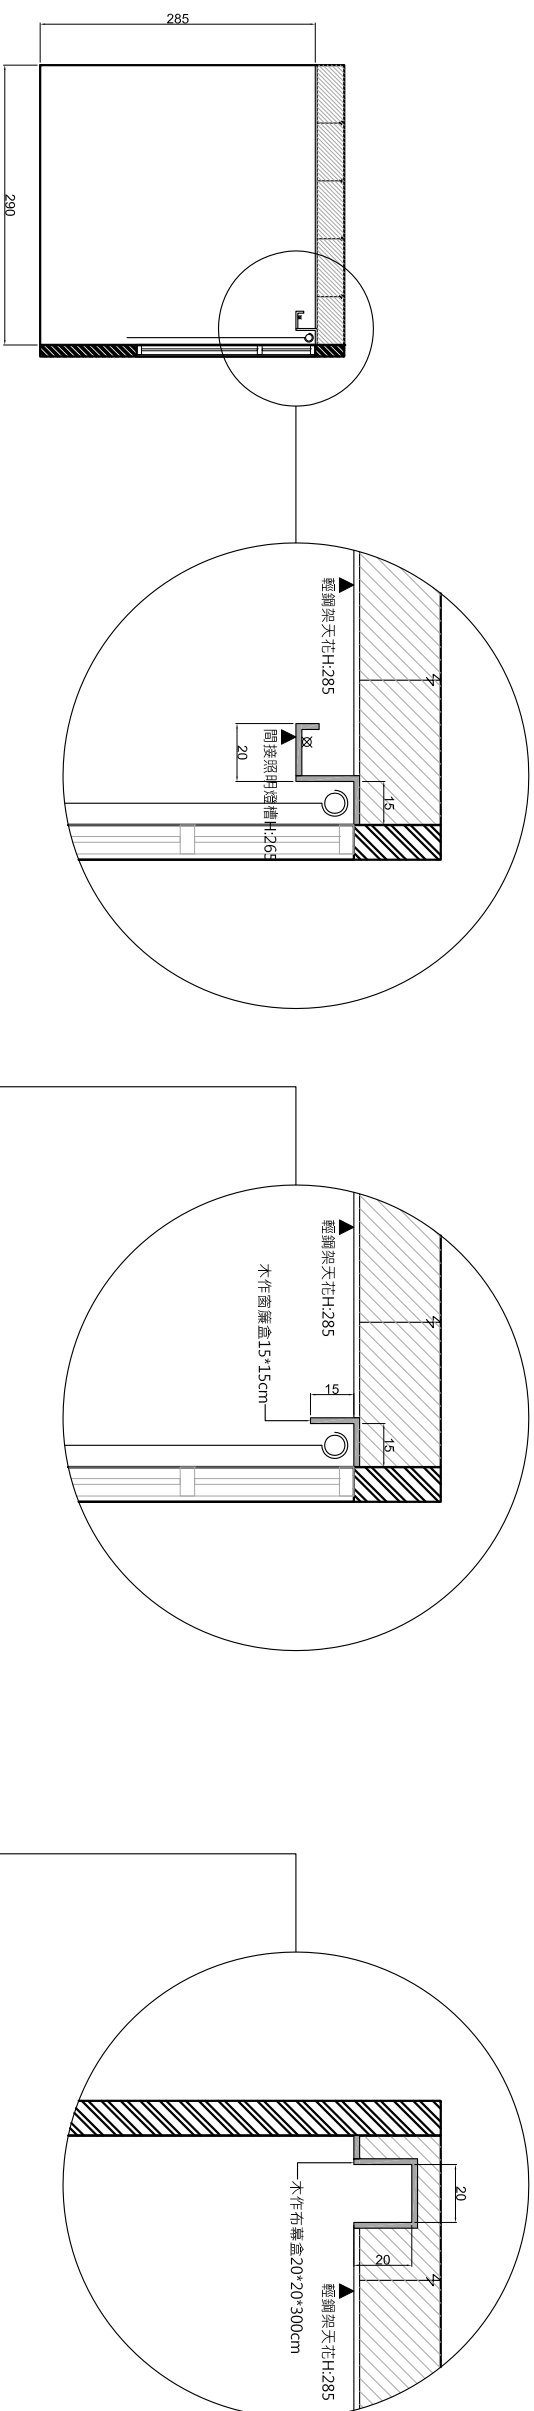


307-308 輔導室辦公室

309 多功能教室

圖示	說明	數量	備註
	開闢	5口	
=====	T5開闢燈管(3尺)	6支	
○	LED 9.5呎燈	4盞	
	LED輕鋼架直上式平板燈	4盞	
	輕鋼架支撐腳	2組	

圖面輕鋼架天花高度須依現場附給樓高度以及安裝便具高度進行確認(後方可施作)。

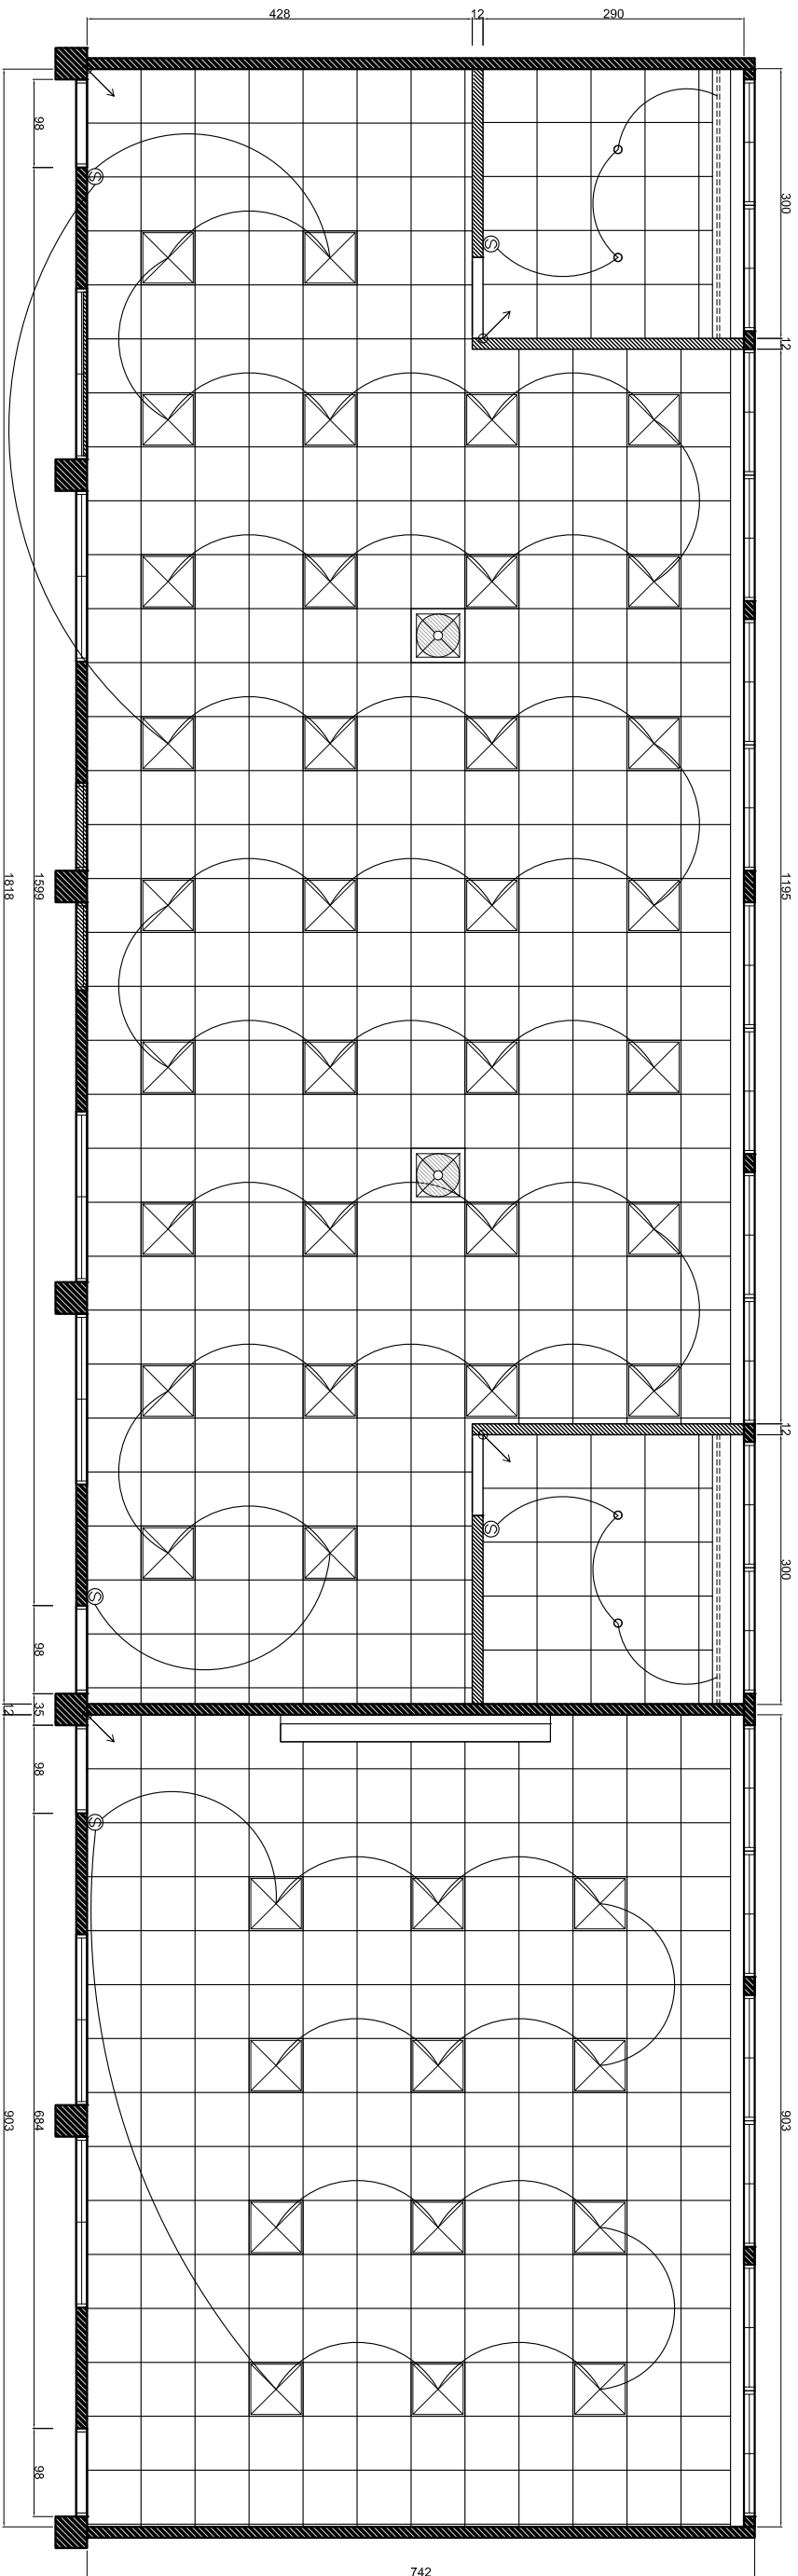


307-308 輔導室辦公室

309 多功能教室

圖示	說明
	開關
	TS射燈燈管
	LED 9.5呎燈
	LED輕鋼架直下式平板燈
	輕鋼架循環扇

備註


圖面輕鋼架天花高度須依現場所給樑高度以及安裝燈具高度進行確認後方可施作。

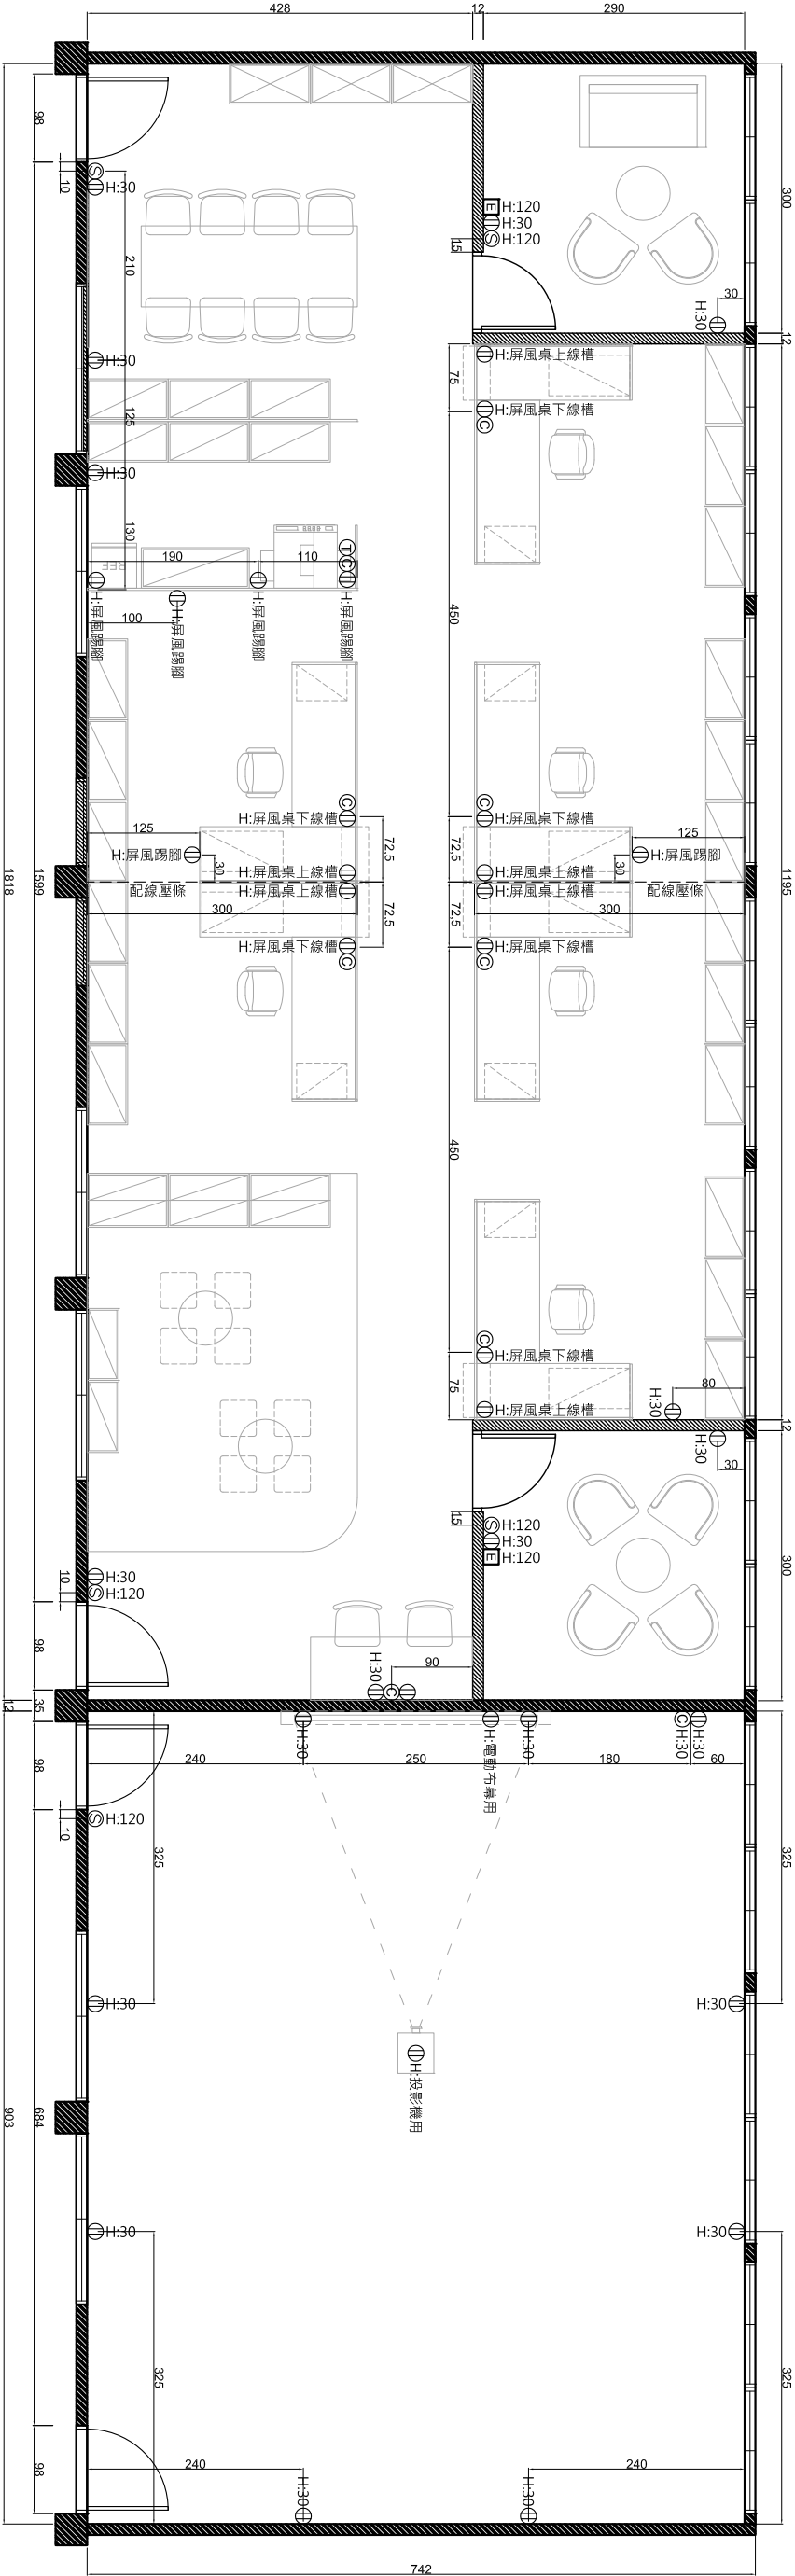

307-308輔導室辦公室

309多功能教室

圖示	說明	數量	備註
Ⓢ	開關	5口	1. 教室原有照明走燈開關位置調整，依圖面配置。 2. 圖面上未標示之教室內現有電源插座皆保留。
Ⓜ	雙孔插座	38口	
ⓐ	雙口網路出口	9口	
ⓔ	緊急鈕壓扣	2口	

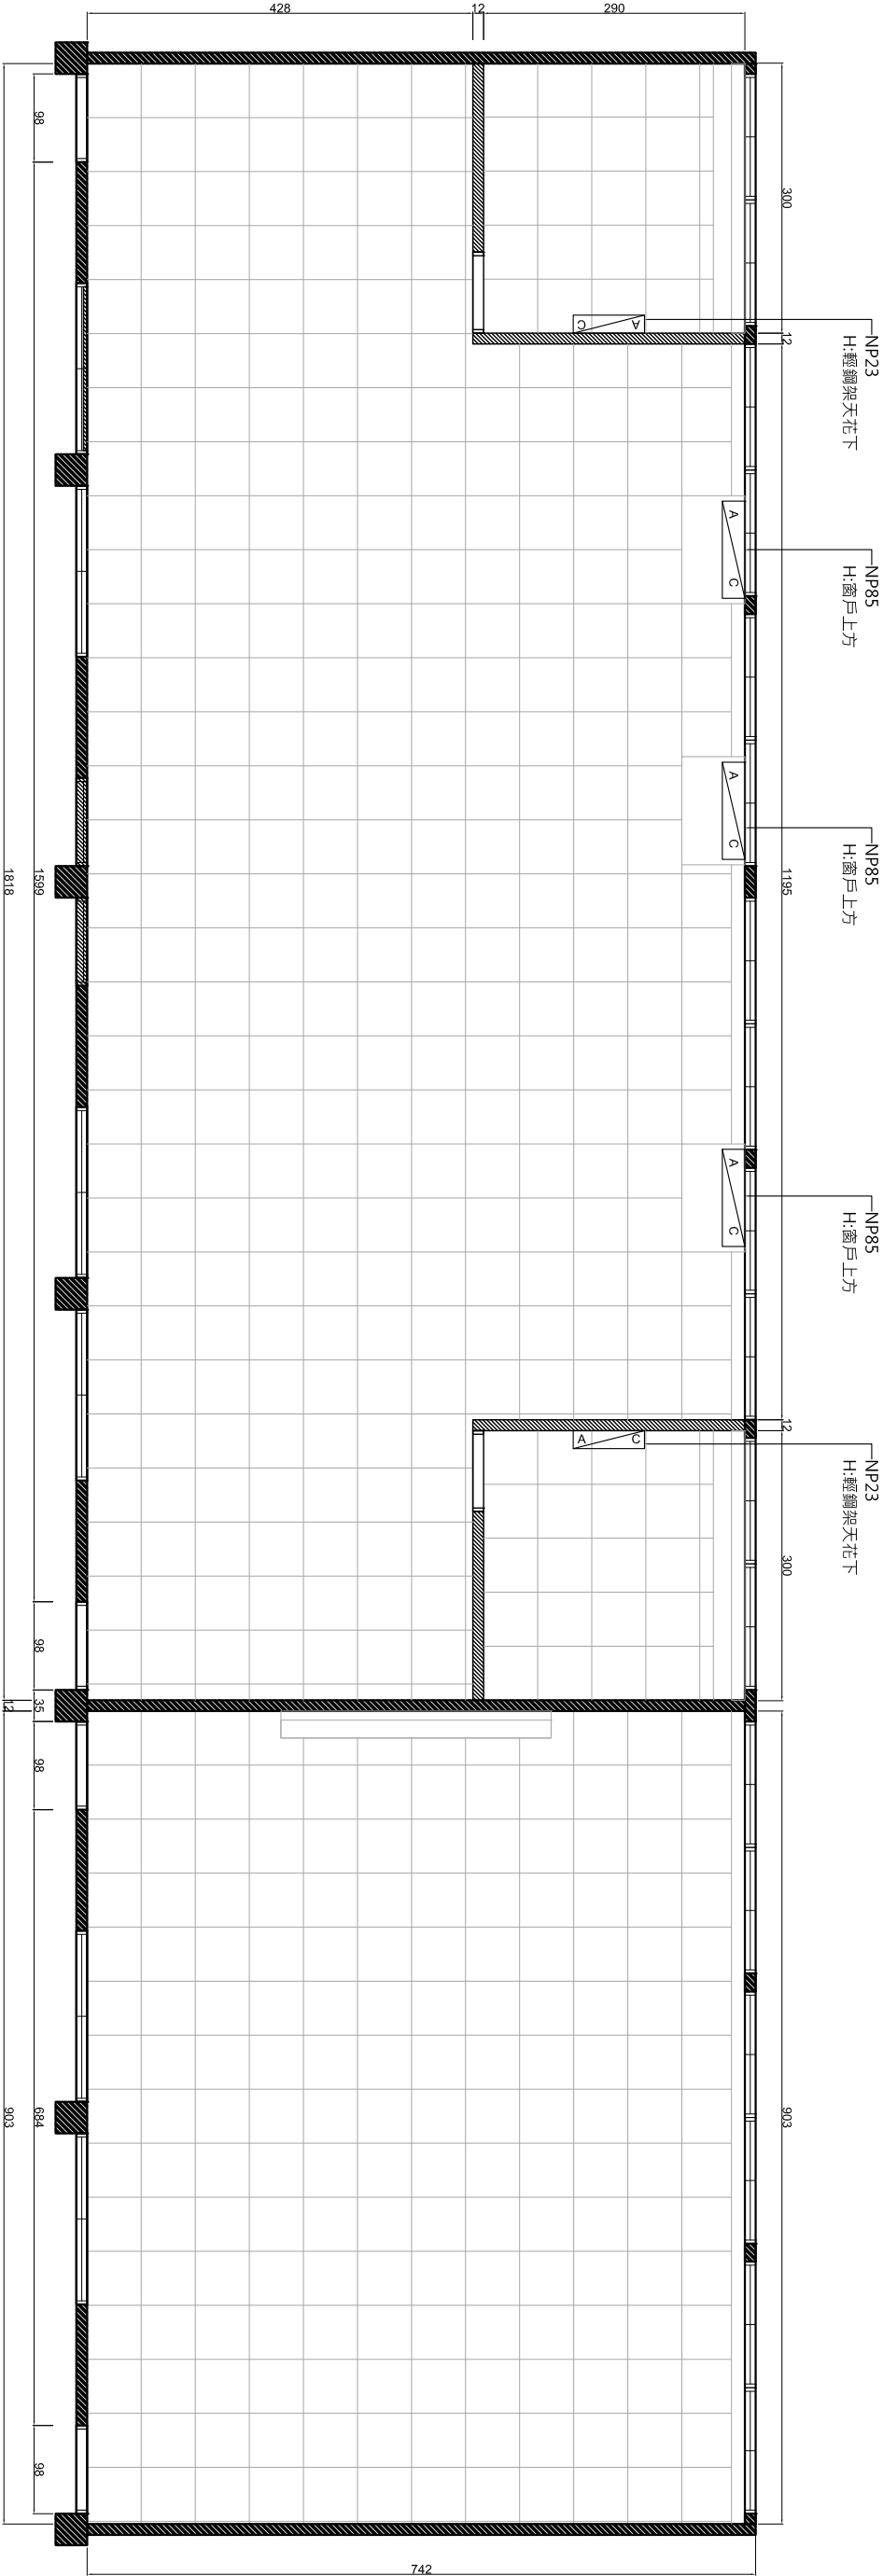

307-308輔導室辦公室


309多功能教室

備註	冷氣室外機位置須與學校單位討論確認，配管路徑須考慮建築外觀美觀包圍。
----	------------------------------------

飛室 國際室內裝修工程有限公司	Project Name.	恆毅中學忠孝二樓輔導室建置工程	Drawing Title.	空調位置圖	Designer.	Lynn	Scale.	S:1/80 CM	Date.	110/09/27	Drawing No.	A-08	Sheet No.	08 10	Remark.
-----------------	---------------	-----------------	----------------	-------	-----------	------	--------	-----------	-------	-----------	-------------	------	-----------	----------	---------

備註

冷氣室外機位置須與學校單位討論確認，配管路徑須考慮建築外觀美觀包覆。

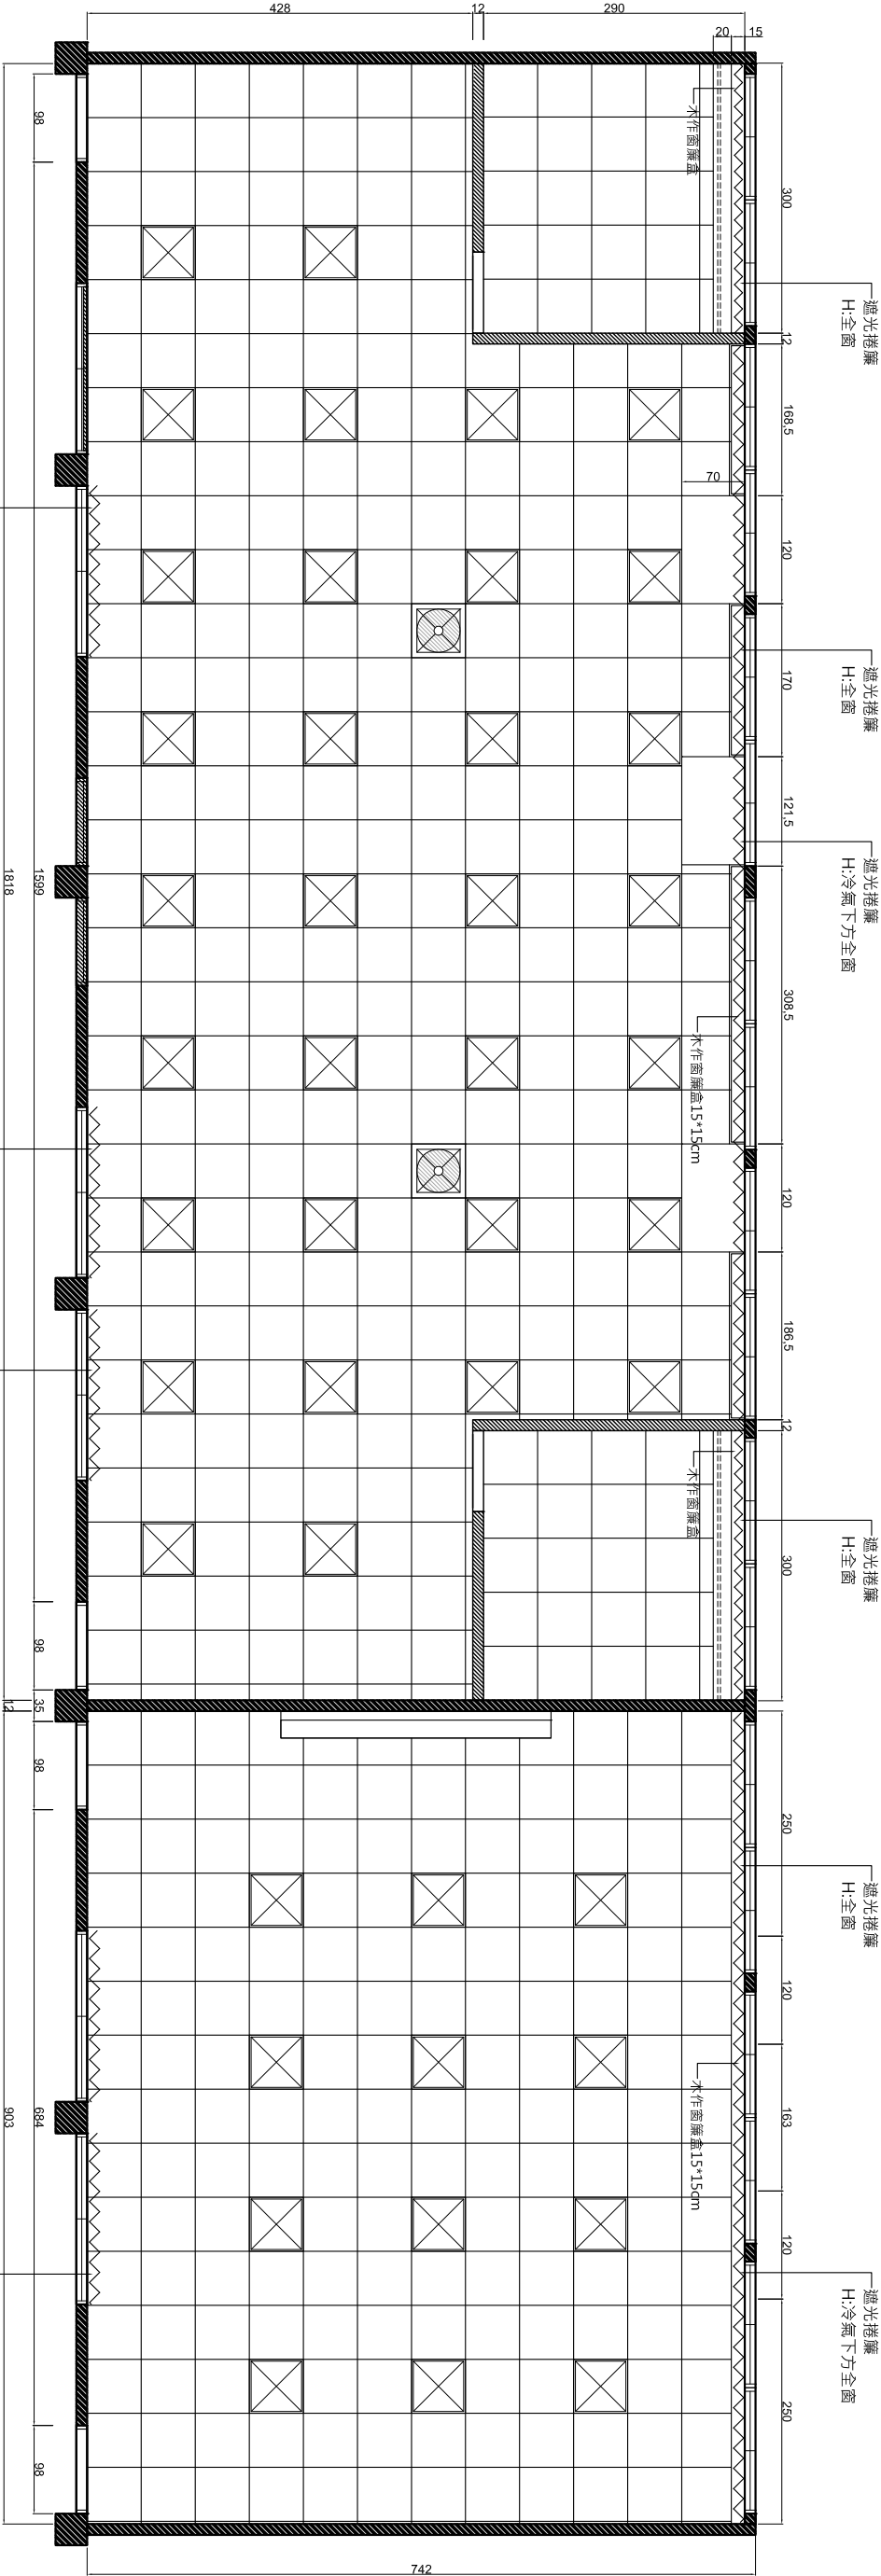

Project Name.	Drawing Title.	Designer.	Scale.	Date.	Drawing No.	Sheet No.	Remark.
恆毅中學忠孝三樓輔導室建置工程	窗簾配置圖	Lynn	S:1/80 CM	110/09/27	A-09	09 10	

禾室 國際室內裝修工程有限公司

